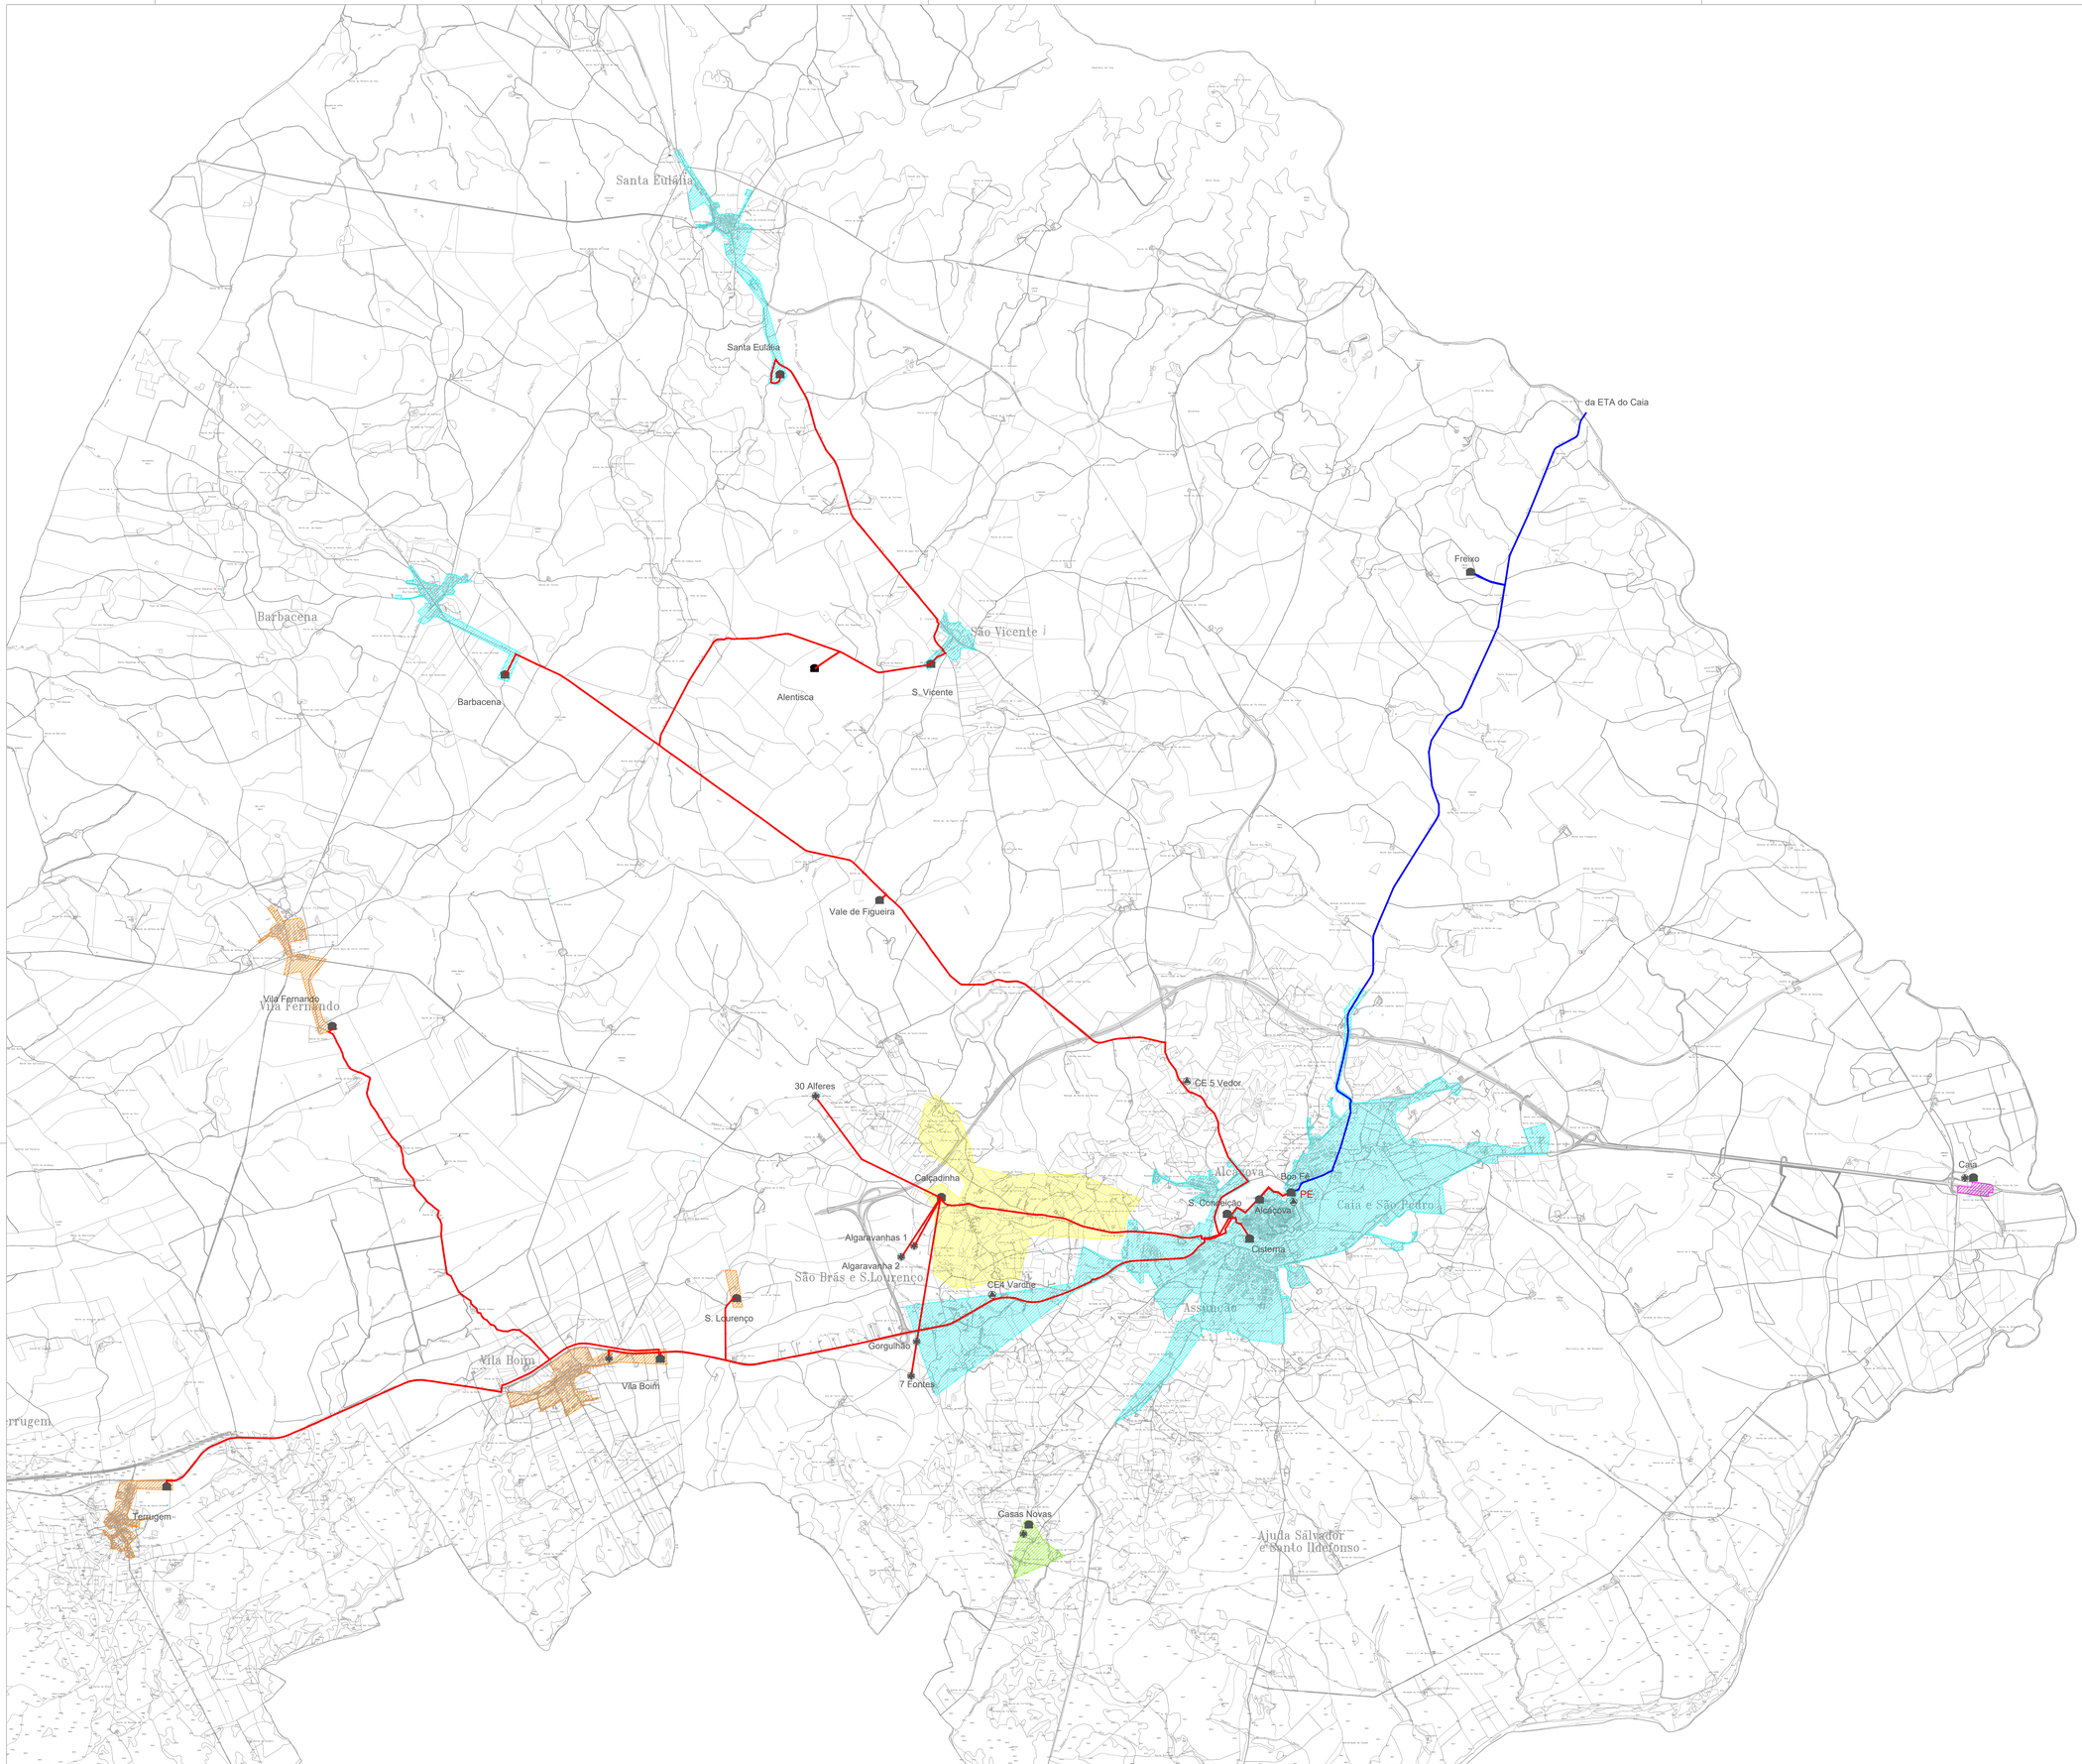

N

L E G E N D A

- Conduta adutora Baixa/ Alta
- PE Ponto de entrega
- Estação elevatória
- Reservatório
- Captação
- Zona de abastecimento de Vila Boim/Terrugem/Vila Fernando/São Lourenço
- Zona de abastecimento de Elvas
- Zona de abastecimento de Casas Novas
- Zona de abastecimento de Caia
- Zona de abastecimento da Calçadinha

SISTEMA DE ABASTECIMENTO DE ÁGUA DE ELVAS

dono: aquaelvas Águas de Elvas, S.A.	ZONAS DE ABASTECIMENTO ELPIDIO MATOS-GAIDO - DATUM 73	escala gráfica: 100m 50m escala: A0 1:00000 data: Janeiro 2020	1º desenho: 1
coordenação:	desenhado:	verificado:	folhas: PL-ESGRAM_MASTERBOARD
projecto:	revisão: 01		

ESTE DESENHO NÃO PODE SER REPRODUZIDO OU USADO PARA QUALQUER OUTRO FIM A NÃO SER O AQUI INDICADO, SEM AUTORIZAÇÃO PRÉVIA DO GABINETE PROJECTISTA